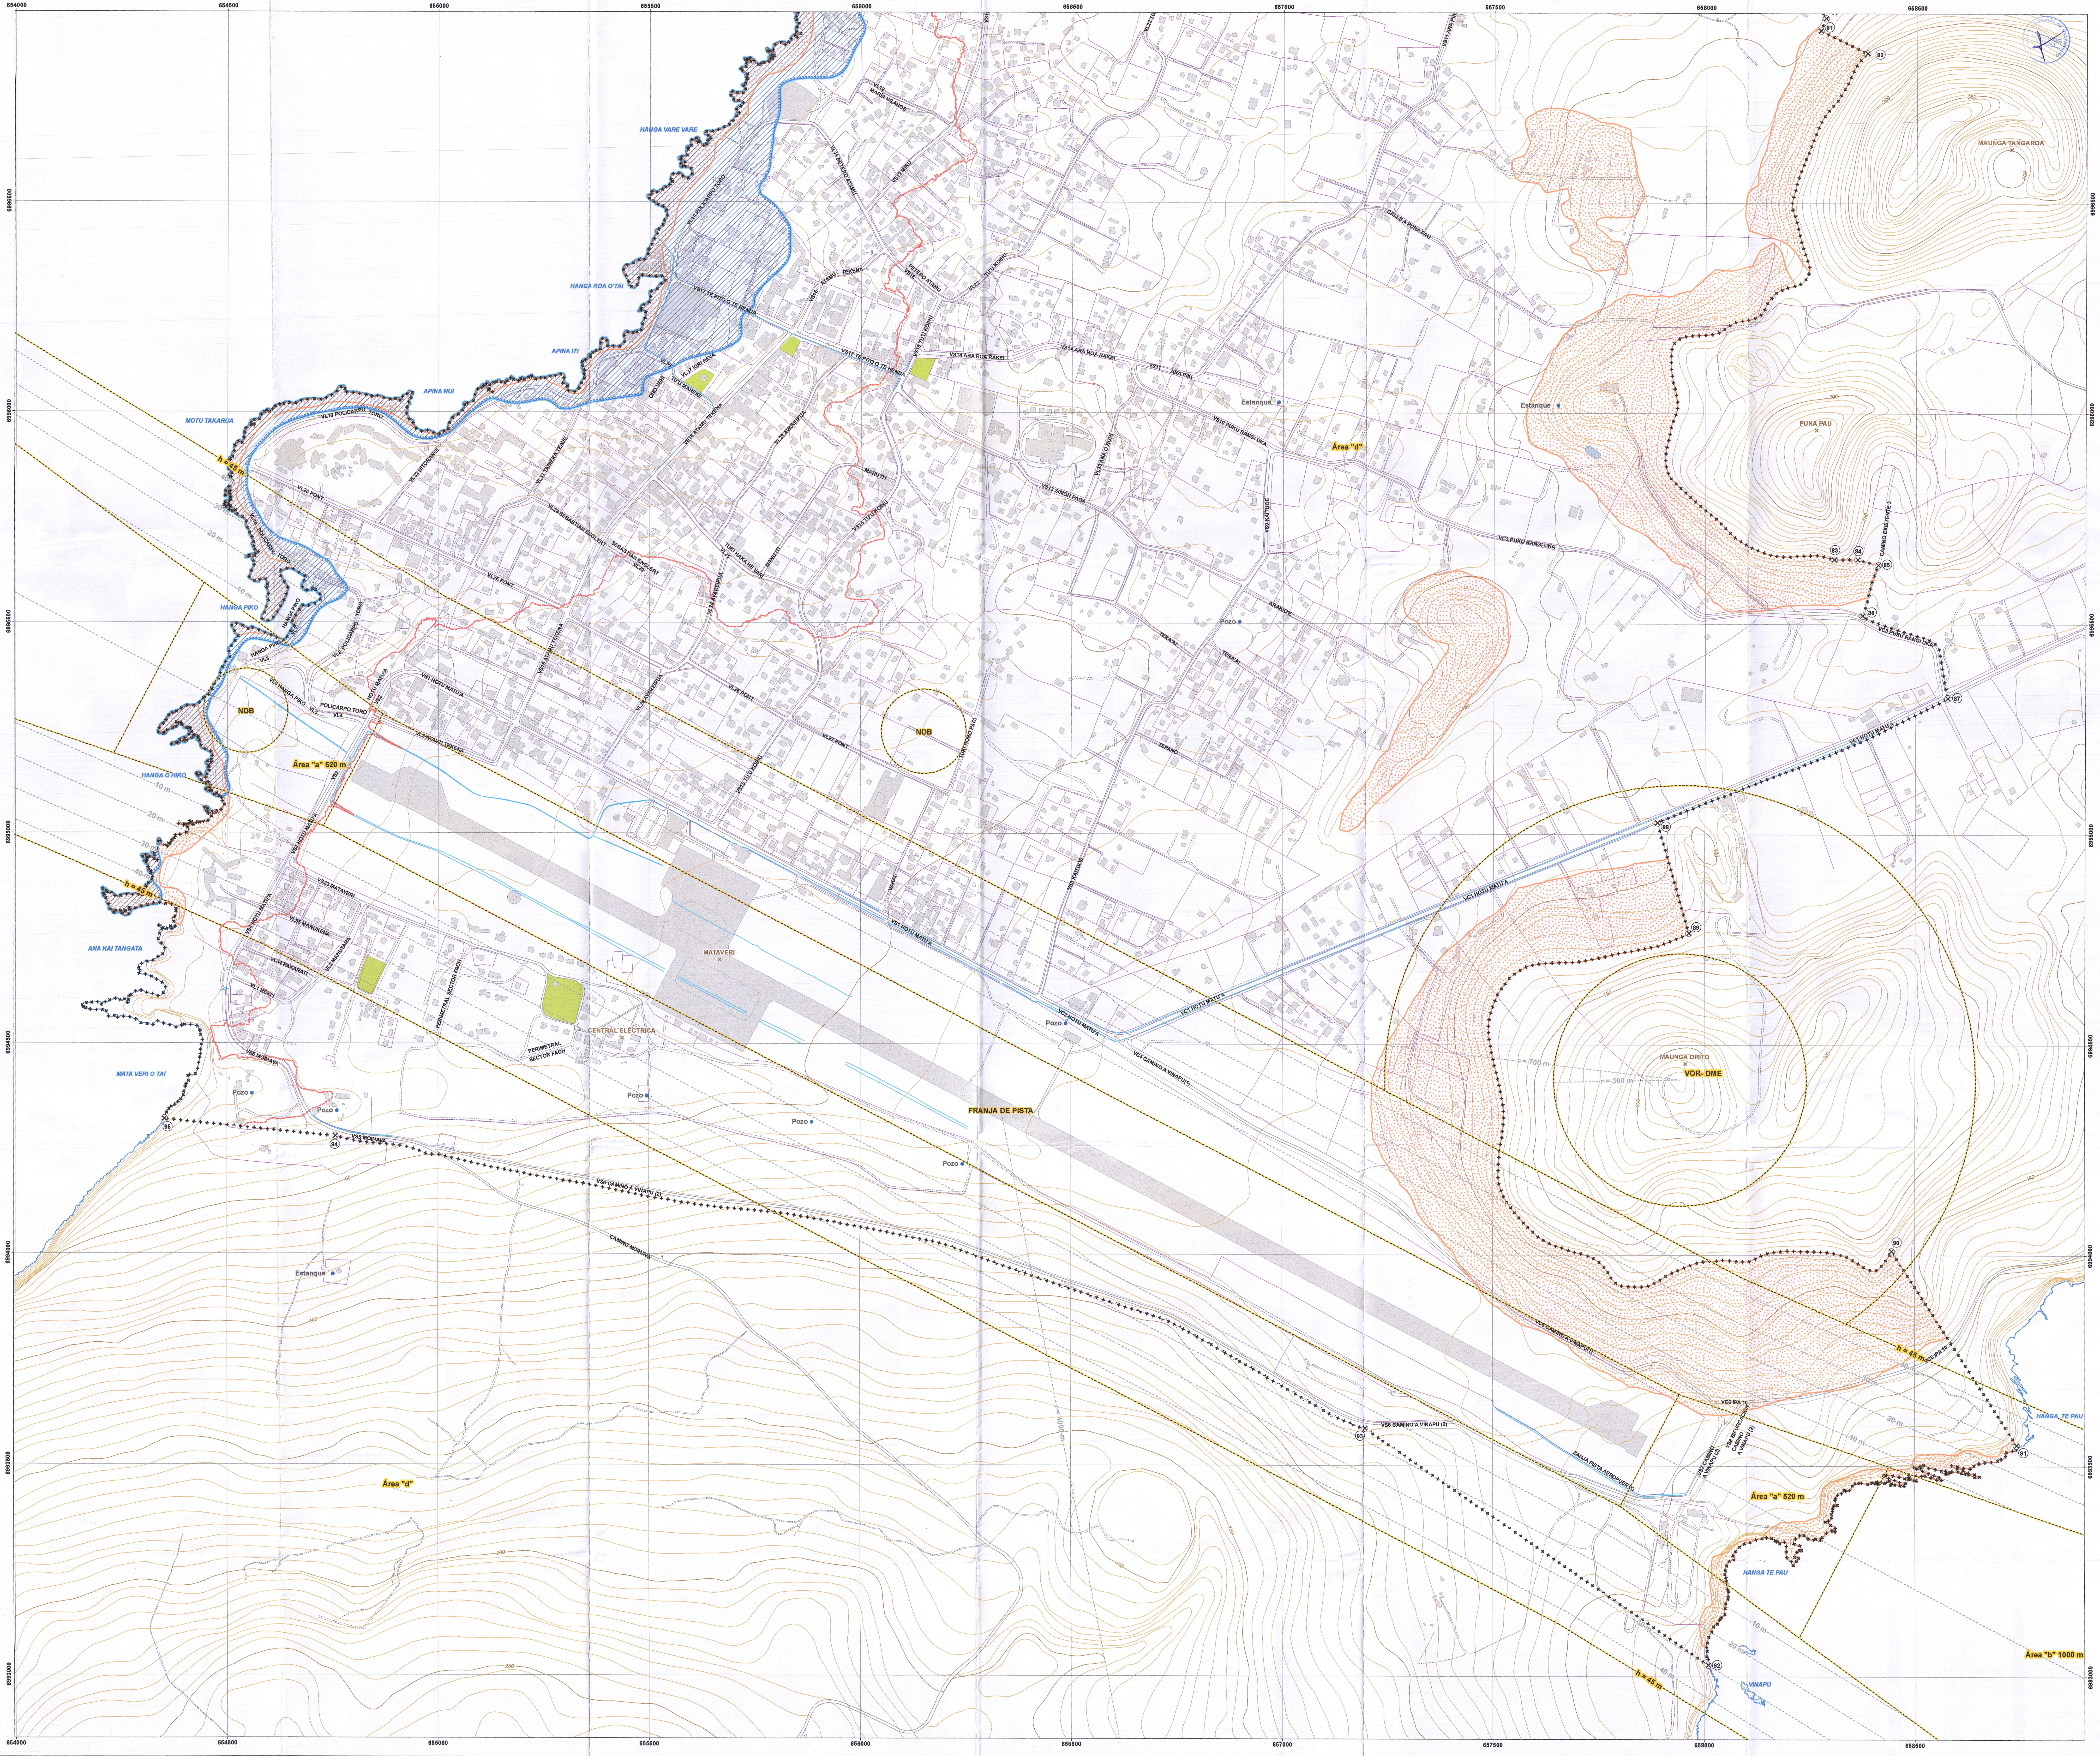

ACTUALIZACIÓN
PLAN REGULADOR COMUNAL
DE ISLA DE PASCUA

PRC - ISLA DE PASCUA
Plano de Áreas Restringidas al Desarrollo Urbano
Localidad de Hanga Roa
Lámina 02 de 02

SIMBOLOGÍA

⊗ Vértice Límite Urbano

✚ Límite Urbano

Áreas Restringidas al Desarrollo Urbano

Áreas de Riesgo

▨ AR-1 Áreas Inundables o Potencialmente Inundables por Tsunami

▨ AR-2 Áreas Propensas a Avalanchas, Rodados, Aluviones o Erosiones Acentuadas

Zonas No Edificables

---- Zona de Restricción Infraestructura Aeronáutica (Aeropuerto Mataveri, Decreto Nº 340. D.O. 5 de junio de 1997)

Cartografía Base

Vialidad

— Vialidad

---- Huella

Relieve

— Curva de Nivel Índice (cada 50 metros)

— Curva de Nivel Secundaria (cada 5 metros)

Hidrografía

— Zanjas

☐ Línea de Costa

■ Laguna - Cráter

Infraestructura

— Cercos y Deslinde

■ Estanques

■ Construcciones

🟩 Área Verde Existente (Art. 2.1. 30 OGUC)

---- Línea de Evacuación Tsunami ONEMI - Curva 30 metros

CUADRO DE UBICACIÓN, COMUNA ISLA DE PASCUA
PROVINCIA ISLA DE PASCUA, REGIÓN DE VALPARAÍSO

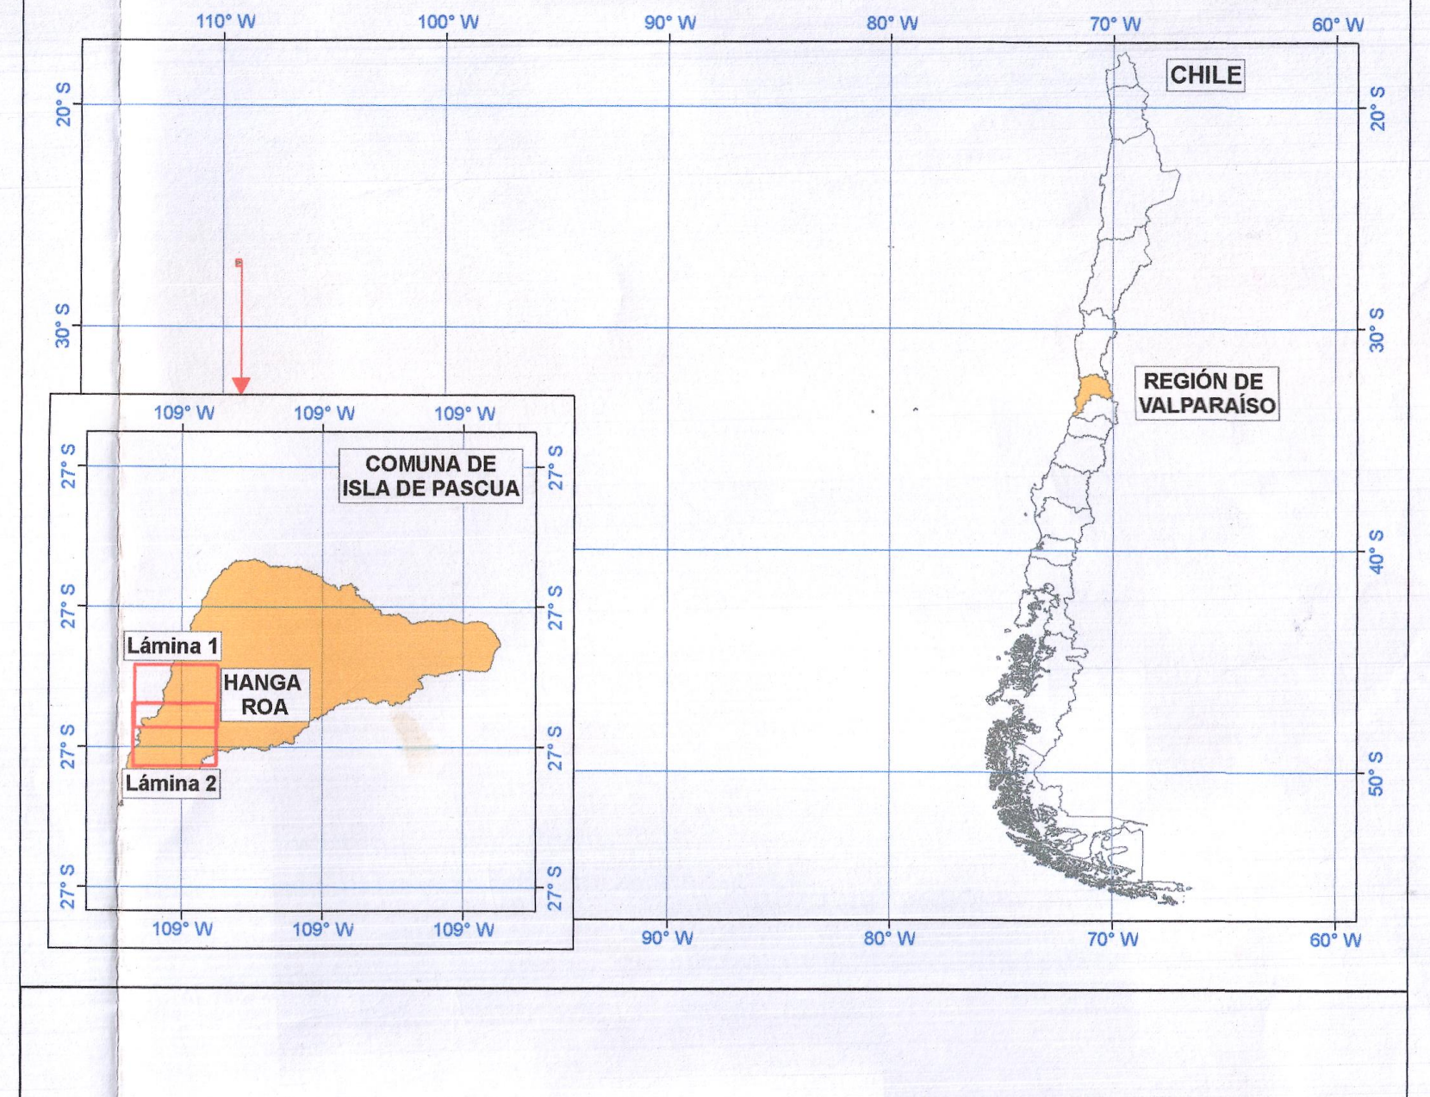

GOBIERNO REGIONAL DE VALPARAÍSO

GOBERNADOR REGIÓN DE VALPARAÍSO

SECRETARIO EJECUTIVO CONSEJO REGIONAL

El Ministro de Fe del Consejo Regional del Gobierno Regional de Valparaíso certifica que el presente plano corresponde a lo aprobado por Acuerdo N° 11.483 adoptado en su sesión N° 897 de fecha 16/12/2024

MINISTERIO DE VIVIENDA Y URBANISMO
SECRETARÍA REGIONAL MINISTERIAL REGIÓN DE VALPARAÍSO

INFORME TÉCNICO OFICIO ORD. N° ---2392-- FECHA 15 NOV. 2024

JEFE DEPTO. DE DESARROLLO URBANO E INFRAESTRUCTURA

SECRETARIO REGIONAL MINISTERIAL DE VIVIENDA Y URBANISMO

APROBACIÓN ILUSTRE MUNICIPALIDAD DE ISLA DE PASCUA

EL SECRETARIO MUNICIPAL Y MINISTRO DE FE QUE SUSCRIBE, CERTIFICA QUE EL PRESENTE PLANO REGULADOR DE LA COMUNA DE ISLA DE PASCUA FUE APROBADO POR ACUERDO DEL CONCEJO COMUNAL MEDIANTE EL ACTA N° 29/2022 DE FECHA 12 DE OCTUBRE 2022

SECRETARIO COMUNAL DE PLANIFICACIÓN
Ilustre Municipalidad de Isla de Pascua

TÁVANA
ALCALDE
Ilustre Municipalidad de Isla de Pascua

SECRETARIO MUNICIPAL
Ministro de Fe

DIRECTOR DEL ESTUDIO
PLAN REGULADOR COMUNAL DE ISLA DE PASCUA

Andrés Mac Donald Guerrero
Arquitecto

INFORMACIÓN CARTOGRÁFICA

Proyecto Adquisición Vuelo LIDAR de RapaNui para el Plan Patrimonial Rapa Nui de la Subsecretaría de Desarrollo Regional y Administrativo y el Consejo de Monumentos Nacionales en Isla de Pascua

Levantamiento Topográfico LIDAR
y Fotogramétrico,
Escala 1:1.000 / Julio 2016
Isla de Pascua

N

Proyección: UTM, Huso 12 Sur
Datum: WGS84

100 50 0 100 200 300 400 m

Escala 1:5.000

Fecha: Marzo 2023